
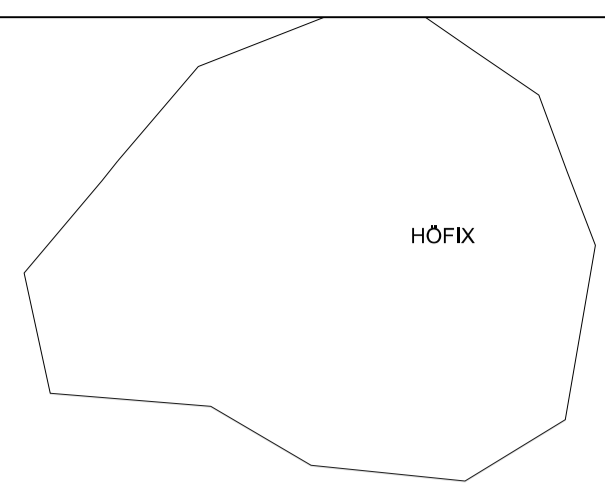



1:2

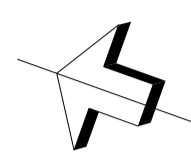

3:5

LANGAN

A-001 SKALA 1:1000(A3)  
 SITUATIONSPLAN

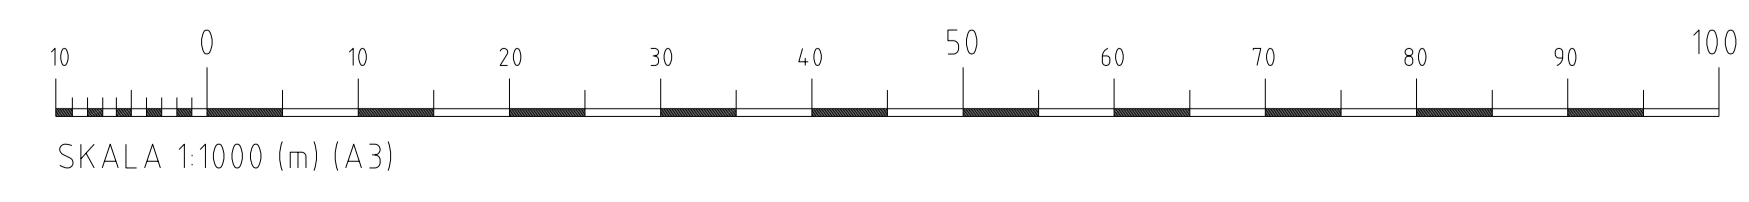

X	X	X	X	X	X
BET	ANT	ÄNDRINGEN AVSER	DATUM	SIGN	
ANSÖKAN					
LÅNGFORS KRAFTVERK					
<small>SWECO INFRASTRUCTURE AB          Görnvellegatan 22, Box 34044, 100 26 Stockholm          Telefon 08-695 60 00, Telefax 08-695 60 10          www.sweco.se</small>					
UPPDRAG NR 216553		RITAD/KONSTR JOVA	GRANSKAD BOBR	HANDLÄGGARE BOBR	
DATUM 10-12-15		ANSVARIG BO BERGANDER			
LÅNGFORS KRAFTVERK BEFINTLIG ANLÄGGNING SITUATIONSPLAN					
SKALA 1:1000	NUMMER 01-001				BET