
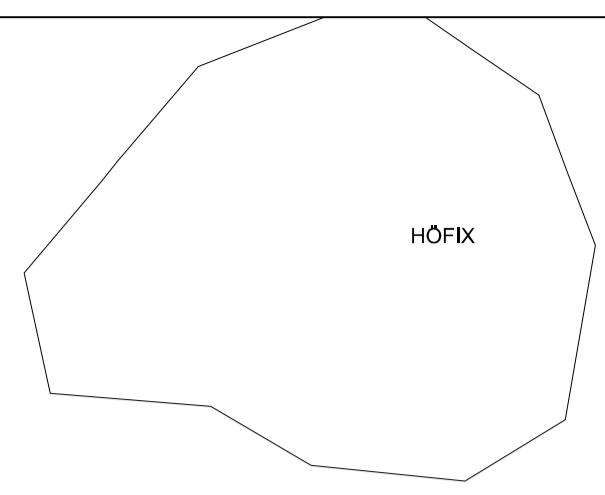



1:2

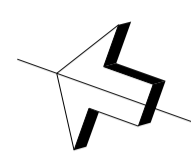

3:5

LANGAN

A-001 SKALA 1:1000(A3)
SITUATIONSPLAN

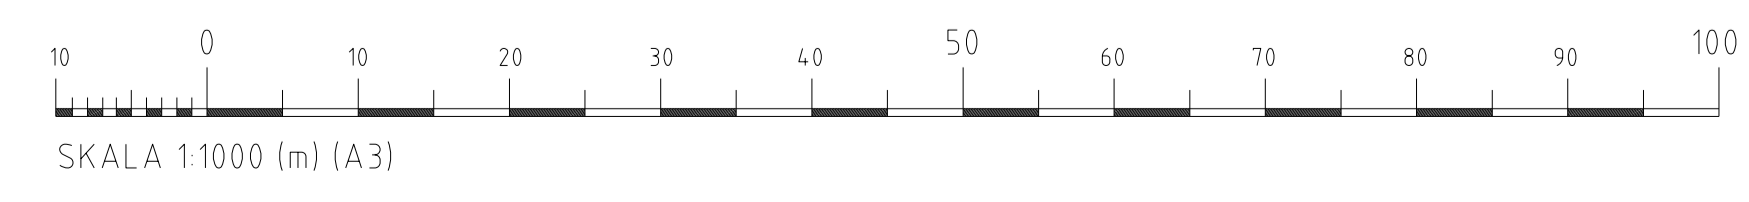

X	X	X	X	X	X
BET	ANT	ÄNDRINGEN AVSER	DATUM	SIGN	
ANSÖKAN					
LÅNGFORS KRAFTVERK					
<small>SWECO INFRASTRUCTURE AB Gjörvellegatan 22, Box 34044, 100 26 Stockholm Telefon 08-695 60 00, Telefax 08-695 60 10 www.sweco.se</small>					
		SWECO			
UPPDRAG NR	RITAD/KONSTR	GRANSKAD	HANDLÄGGARE		
216553	JOVA	BOBR	BOBR		
DATUM	ANSVARIG				
10-12-15	BO BERGANDER				
LÅNGFORS KRAFTVERK					
BEFINTLIG ANLÄGGNING					
SITUATIONSPLAN					
SKALA	NUMMER		BET		
1:1000	01-001				